



# SSR de Barbezieux

16

Livraison Fin 2014

Programme :


Construction de 120 lits de SSR  
avec plateau technique et restructuration  
d'une partie des services existants.

Surface : 7 155 m<sup>2</sup> (surface à construire) +  
700 m<sup>2</sup> (surface à restructurer)  
Budget : 15 000 000 €HT

**MAÎTRE OUVRAGE:**  
Centre Hospitalier du Sud Charente à  
Barbezieux (16)

Concours 2009

**EQUIPE**  
Architecte mandataire : BPG +associés  
Architecte associé : Danielle Briole  
Structure, vrd, Fluide, SSI, HQE : EGIS  
Bâtiments Centre Ouest  
Paysagiste : Eric Enon  
Economiste : BPG +associés

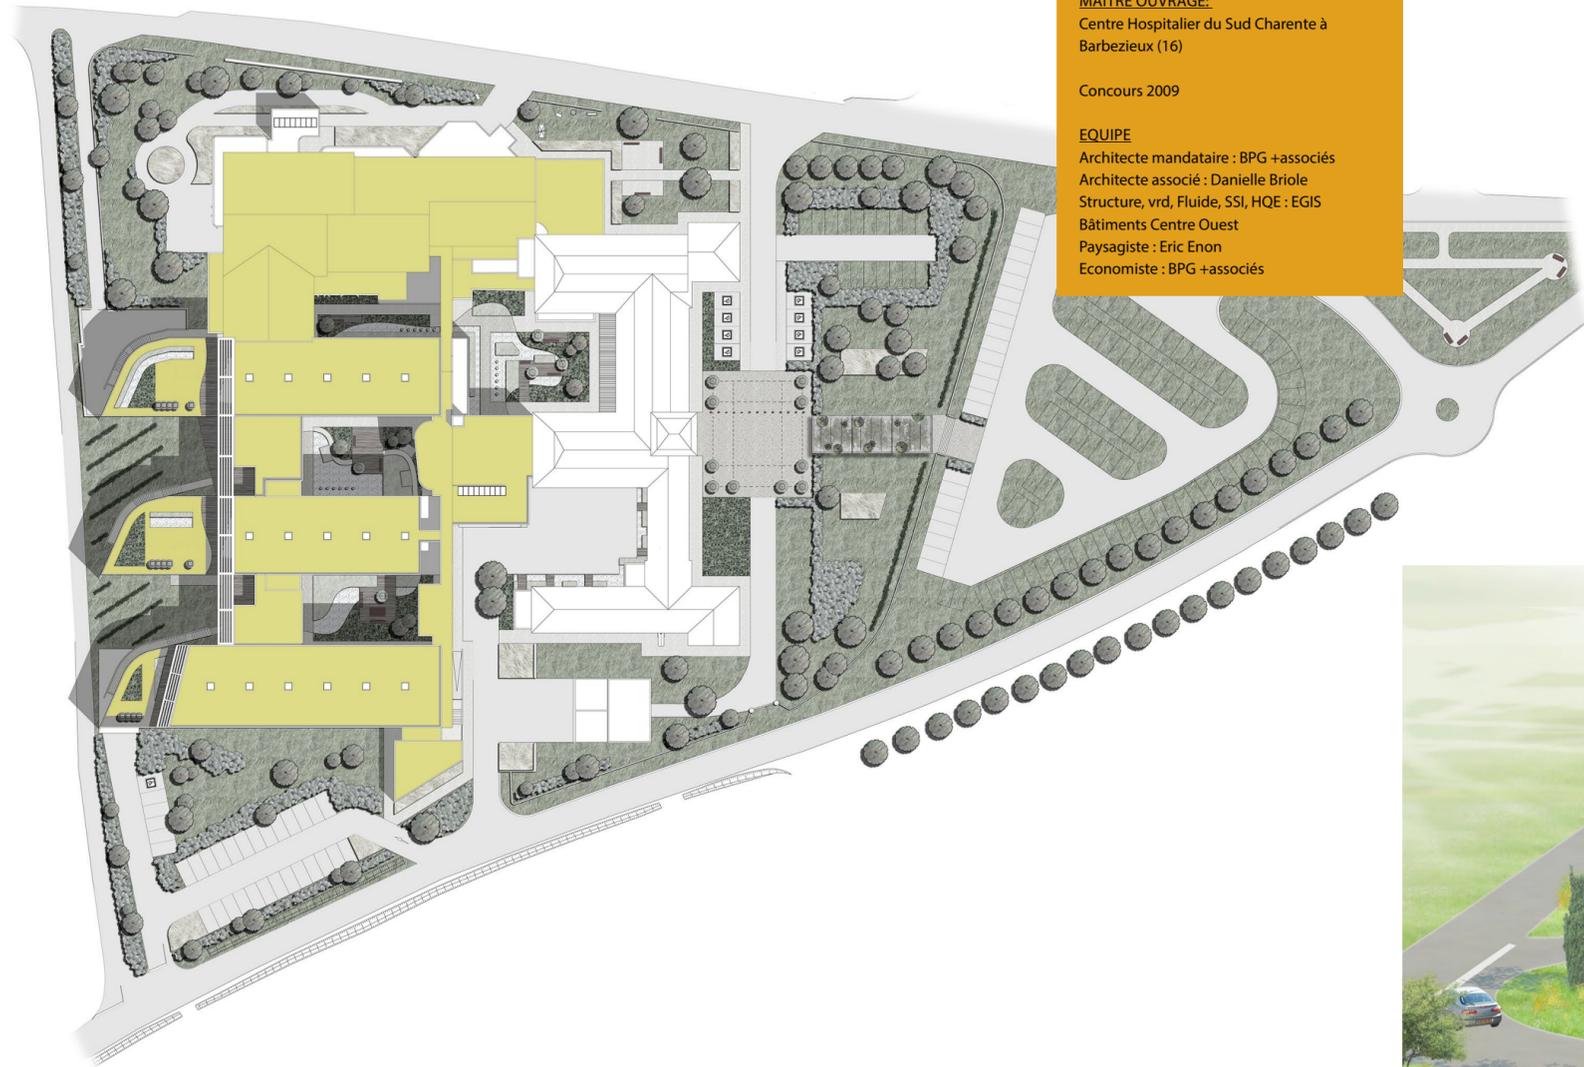

«Valoriser la partie historique de l'hôpital, dont sa façade Ouest, parfaitement symétrique, fait front à la ville. Celle-ci offre un axe de composition d'accès au site.

Façonner le projet en adéquation avec les contraintes et les qualités du site. Le projet devra promouvoir une qualité architecturale et environnementale. Notre volonté est d'offrir une cohérence de fonctionnement à l'échelle du site, à travers un plan directeur clairement lisible des différents équipements déjà en place, en proposant des articulations fonctionnelles entre le bâtiment du Trèfle, celui de la maison de retraite mais aussi le nouveau parking au sud ouest en cours de réalisation situé en proue de la perspective sur l'hôpital.

En jouant sur la perception tant des patients que des visiteurs de l'établissement inscrit dans un écran de verdure, la frange végétale entre le parking et le bâti existant suggère en effet un temps de transition sécurisant et apaisant. L'étude paysagère viendra compléter l'aménagement de cet actuel espace végétal pour lui conférer une vocation séquentielle entre l'espace des parkings publics et les espaces semi public de l'hôpital.

Notre parti, à la fois fonctionnel et urbain, permet d'exploiter les qualités de l'environnement et notamment sa situation dominante sur la commune, le site devenant un belvédère sur la ville et ses paysages.»

Chantier en cours

